
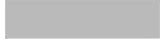













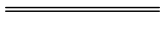


	x	y
01	-704009,038	-1004809,503
02	-703995,864	-1004843,006
03	-703979,112	-1004836,419

legenda:

-  umělý trávník 659m<sup>2</sup>
-  betonová dlažba 114m<sup>2</sup>
-  zatravněvací betonová dlažba 75m<sup>2</sup>
-  zatravnění okolí zasažené stavbou 230m<sup>2</sup>
-  silniční bet. obrubníky
-  bet. obrubníky 200x50x1000mm
-  hrazení hřiště - výška 4m
-  snížení stávajícího obrubníku
-  drenážní systém
-  rozvod NN
-  osvětlení hřiště
-  lavičky
-  stojany na kola
-  odpadkový koš
-  vytyčovací body

- Při realizaci stavby je nezbytné postupovat v součinnosti celé projektové dokumentace.
- Před zahájením stavebních prací je nutné provedení vytyčení všech stávajících inženýrských sítí v dotčeném území.
- Při nejasnostech je nutné kontaktovat projektanta.
- Veškeré rozměry je třeba prověřit na stavbě důkladným zaměřením před zadáním prvku do výroby
- Dokumentace pro provedení stavby nezahrnuje dodavatelskou dílenskou a montážní dokumentaci.
- Stavební práce budou provedeny dle platných předpisů a technických norem.
- Po celou dobu výstavby je nutné dodržovat veškeré předpisy a vyhlášky o bezpečnosti práce a používat bezpečnostní a hygienické ochranné prostředky.
- Po celou dobu výstavby je nutné dodržovat veškeré předpisy a vyhlášky o odpadech.
- Při provádění výkopových prací musí být dodržovány všechny platné předpisy a nařízení bezpečnosti práce. Výkop hlubší než 1,5m musí být zajištěn proti sesutí svahováním popř. pažením. V případě výkopů pod úrovní základové spáry musí být stávající základy podchyceny bedněním a základová spára podezděna popř. podbetonována.

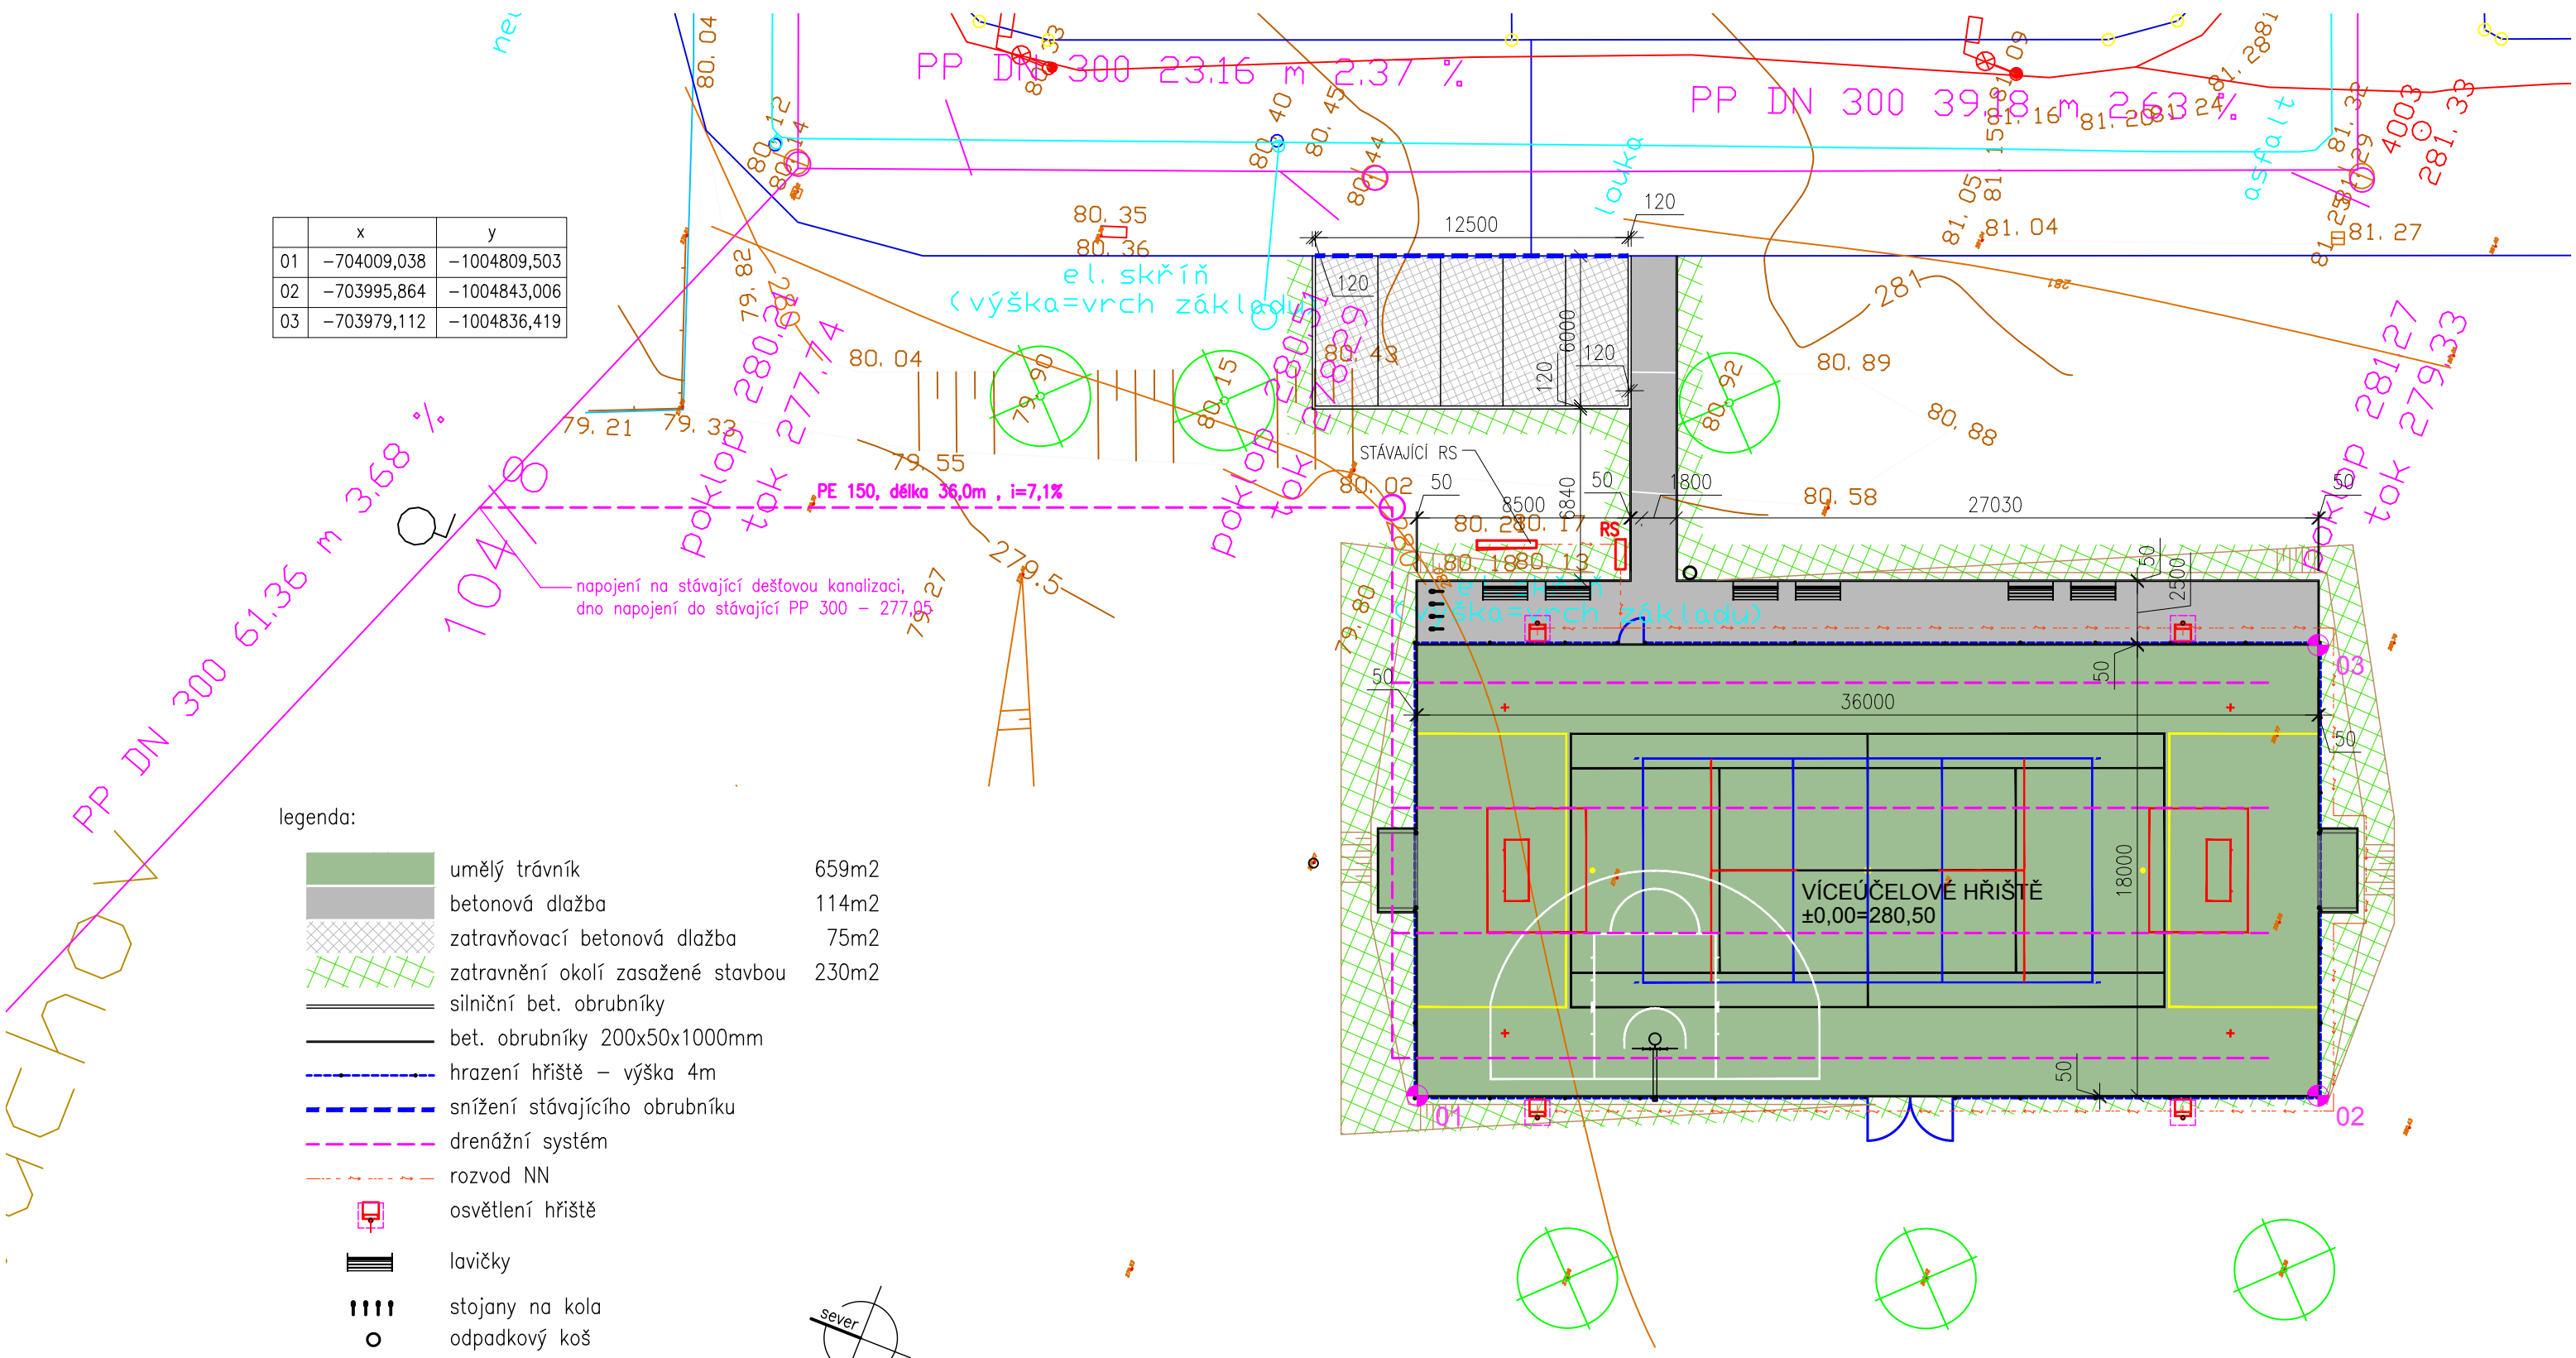

INVESTOR: Obec Bítouchov č.p.10, 294 01 Bítouchov, IČO: 00 23 74 77		PROJEKTANT: <b>SPORTOVNÍ PROJEKTY</b> SPOL.S.R.O. LETOHRADSKÁ 10 PRAHA 7 IČO: 27 06 06 59	
PROJEKTANT ČÁSTI	VYPRACOVAL	KONTROLA	HIP
ING.ARCH. M.KABRIEL	ING.ARCH. M.KABRIEL	ING.ARCH. V.DROBNÝ	ING.ARCH. V.DROBNÝ
AKCE <b>Víceúčelové hřiště Bítouchov</b>		DOKUMENTACE ÚR, DSP	
C - SITUACE		MĚŘÍTKO	1:250
OBSAH PŘÍLOHY		DATUM	11/2017
KOORDINAČNÍ SITUACE		ČÍSLO KOPIE	ČÍSLO PŘÍLOHY
DOKUMENTACI LZE UŽÍVAT POUZE VE SMYSLU PŘÍSLUŠNÉ SMLOUVY O DÍLO. VÝKRES, ČI JEHO ČÁST, MŮŽE BÝT KOPIROVÁN NEBO JINÝM ZPŮSOBEM ROZŠÍŘOVÁN POUZE PO PŘEDCHOZÍM SOUHLASU			C-02