


- HRANICE**
- HRANICE ŘEŠENÉHO ÚZEMÍ
 - HRANICE KATASTRÁLNÍHO ÚZEMÍ
 - HRANICE ZASTAVĚNÉHO ÚZEMÍ – STAV KE DNI 10. 4. 2019
- ÚZEMNÍ PRVKY GEOGRAFIE**
- LESY
 - VODNÍ PLOCHY A TOKY
- PLOCHY S ROZDÍLNÝM ZPŮSOBEM VYUŽITÍ**
- BYDLENÍ INDIVIDUÁLNÍ V RODINNÝCH DOMECH - VESNICKÉ
 - PLOCHY SMÍŠENÉ OBYTNÉ VESNICKÉ
 - INDIVIDUÁLNÍ REKREACE – CHATOVÉ LOKALITY
- DOPRAVA**
- SILNICE III. TŘÍDY
 - KATEGORIE SILNIČNÍ TŘÍDY
 - SILNIČNÍ KOMUNIKACE
 - MÍSTNÍ KOMUNIKACE
 - ŽELEZNICE
 - TUNEL
 - MOST
 - HLAVNÍ PĚŠÍ TRASY
 - HLAVNÍ CYKLISTICKÉ TRASY
- OZNAČENÍ LOKALIT**
- OZNAČENÍ LOKALIT ÚZEMNÍHO ROZVOJE

ZÁZNAM O ÚČINNOSTI

číslo jednací: 001/2020, č. 101/2020
 Zastupitelstvo Obce Bítouchov
 pořadové číslo pasivního směrní územního plánu: 1
 ošák úředního razítka podpis oprávněné úřední osoby pořizovatele

jméno a příjmení, funkce oprávněné úřední osoby pořizovatele
 Ing. Petr Tomáš, vedoucí oddělení územního plánování Magistrátu města Mladá Boleslav
 datum napsání územního pasivního směrní územního plánu: 5. 2. 2020

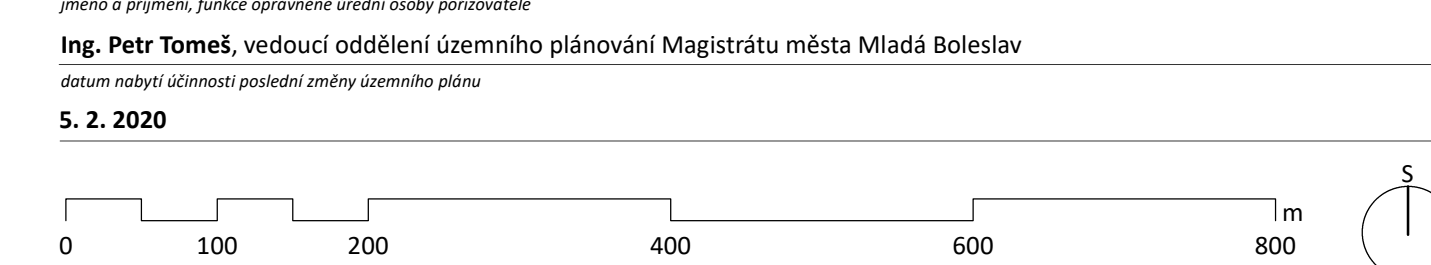

ÚZEMNÍ PLÁN BÍTOUCHOV
ÚPLNÉ ZNĚNÍ PO VYDÁNÍ ZMĚNY Č. 1

HLAVNÍ VÝKRES - DOPRAVNÍ INFRASTRUKTURA 2.b

adresa: Obec Bítouchov, Bítouchov 10, 294 01 pošta Bítouchov nad Jizerou
 pořizovatel: Magistrát města Mladá Boleslav, odbor stavební a rozvoje města, Komenského náměstí 61, 293 49 Mladá Boleslav
 zpracovatel: Šindlerová I. Felcman projektová plánování, rozvoj území, stavební práce
 autorizovaný projektant: Ing. arch. Veronika Šindlerová, Ph.D., autorizovaná architektka ČKA č. 04 019
 ošák autorizačního razítka podpis autorizované osoby

zpracovatelský gpm
 Ing. arch. Veronika Šindlerová, Ph.D., Ing. Petr Šedivý
 datum: leden 2020
 měřítko: 1 : 5 000