


- HRANICE**
- SSM HÁVĚNÍ
 - HRANICE ŘEŠENÉHO ÚZEMÍ
 - HRANICE KATASTRÁLNÍHO ÚZEMÍ
 - HRANICE ZASTAVĚNÉHO ÚZEMÍ – STAV KE DNI 10. 4. 2019
- ÚZEMNÍ PRVKY GEOGRAFIE**
- SSM HÁVĚNÍ
 - LESY
 - VODNÍ PLOCHY A TOKY
- PLOCHY S ROZDÍLNÝM ZPŮSOBEM VYUŽITÍ**
- SSM HÁVĚNÍ
 - BYDLENÍ INDIVIDUÁLNÍ V RODINNÝCH DOMECH - VESNICKÉ
 - PLOCHY SMÍŠENÉ OBYTNÉ VESNICKÉ
 - INDIVIDUÁLNÍ REKREACE – CHATOVÉ LOKALITY
- DOPRAVA**
- SSM HÁVĚNÍ
 - SILNIČNÍ KOMUNIKACE
 - MÍSTNÍ KOMUNIKACE
 - ŽELEZNICE
 - TUNEL
 - MOST
- TECHNICKÁ INFRASTRUKTURA**
- SSM HÁVĚNÍ
 - VODOVODNÍ RAD
 - VODOJEM
 - VODNÍ ZDROJ
 - ČS
- OZNAČENÍ LOKALIT**
- SSM HÁVĚNÍ
 - OZNAČENÍ LOKALIT ÚZEMNÍHO ROZVOJE

ZÁZNAM O ÚČINNOSTI

zasedání správního orgánu, který posílá změny územního plánu vydat
 Zastupitelstvo Obce Bítouchov
 pořadové číslo posílané změny územního plánu
 1

otisk územního rozkazu
 podpis správních orgánů pořizovatele

jméno a příjmení, funkce správních orgánů pořizovatele
 Ing. Petr Tomáš, vedoucí oddělení územního plánování Magistrátu města Mladá Boleslav
 datum nabytí účinnosti posílané změny územního plánu
 5. 2. 2020

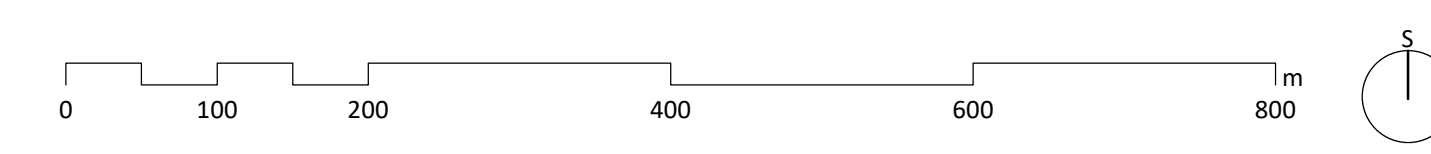

**ÚZEMNÍ PLÁN BÍTOUCHOV
 ÚPLNÉ ZNĚNÍ PO VYDÁNÍ ZMĚNY Č. 1**

**HLAVNÍ VÝKRES - TECHNICKÁ INFRASTRUKTURA
 - ZÁSBOVÁNÍ VODOU, ODKANALIZOVÁNÍ**

zpracovatel
 Obec Bítouchov, Bítouchov 10, 294 01 pošta Bítouchov nad Jizerou
 pořizovatel
 Magistrát města Mladá Boleslav, odbor stavební a rozvoje města, Komenského náměstí 61, 293 49 Mladá Boleslav
 zpracovatel
 Šindlerová I Felcman - projektová a inženýrská společnost, s.r.o.
 autorizovaný projektant
 Ing. arch. Veronika Šindlerová, Ph.D., autorizovaná architektka ČKA č. 04 019
 otisk autorizujícího rozkazu
 podpis autorizovaného ústředí

zpracovatel
 Ing. arch. Veronika Šindlerová, Ph.D., Ing. Petr Šedivý
 datum
 leden 2020
 měřítko
 1 : 5 000