

HRANICE		
STAV	NÁZEV	
●●●●		HRANICE ŘEŠENÉHO ÚZEMÍ
— — — —		HRANICE KATASTRÁLNÍHO ÚZEMÍ
■ ■ ■ ■		HRANICE ZASTAVĚNÉHO ÚZEMÍ – STAV KE DNI 10. 4. 2019

ÚZEMNÍ PRVKY GEOGRAFIE		
STAV	NÁZEV	
■		LESY
■		VODNÍ PLOCHY A TOKY

PLOCHY S ROZDÍLNÝM ZPŮSOBEM VYUŽITÍ		
STAV	NÁZEV	
■		BYDLENÍ INDIVIDUÁLNÍ V RODINNÝCH DOMECH - VESNICKÉ
■		PLOCHY SMÍŠENÉ OBYTNÉ VESNICKÉ
■		INDIVIDUÁLNÍ REKREACE – CHATOVÉ LOKALITY

DOPRAVA		
STAV	NÁZEV	
■		SILNIČNÍ KOMUNIKACE
■		MÍSTNÍ KOMUNIKACE
■		ŽELEZNICE
■		TUNEL
■		MOST


TECHNICKÁ INFRASTRUKTURA			
STAV	NÁZEV	REZERVA	
■			ELEKTROVODY VVN – 220 KV
■			ELEKTROVODY VN – 22 KV
■			TRAFOSTANICE
■			PLYNOVOD VTL
■			MÍSTNÍ TELEKOMUNIKAČNÍ ROZVODY – KABEL
■			SÍŤOVÝ ROZVADĚČ
■			ÚČASTNICKÝ ROZVADĚČ

OZNAČENÍ LOKALIT		
STAV	NÁZEV	
■	28	OZNAČENÍ LOKALIT ÚZEMNÍHO ROZVOJE

ZÁZNAM O ÚČINNOSTI

zastupitelstvo obce
 zastupitelstvo Obce Bítouchov
 pořadové číslo posádky územního plánu
 1

jméno a příjmení, funkce oprávněného úřední osoby pořizovatele
 Ing. Petr Tomáš, vedoucí oddělení územního plánování Magistrátu města Mladé Boleslavi
 datum nabytí účinnosti posádky územního plánu
 5. 2. 2020

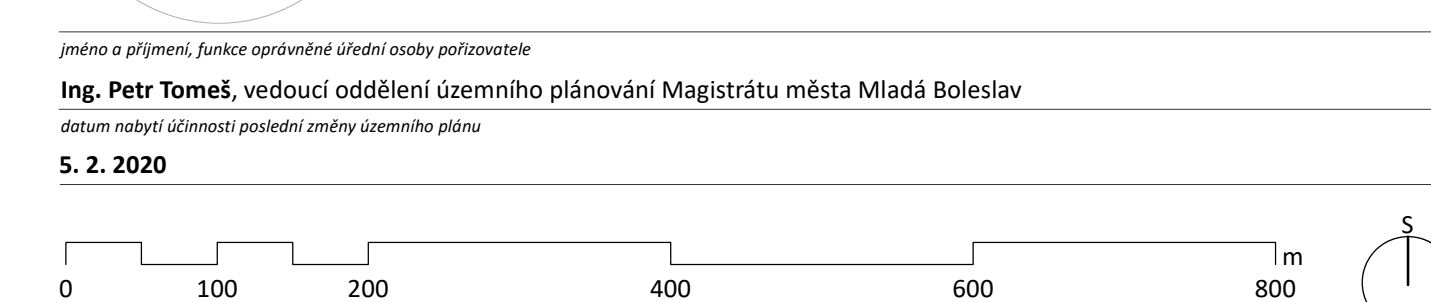

ÚZEMNÍ PLÁN BÍTOUCHOV ÚPLNÉ ZNĚNÍ PO VYDÁNÍ ZMĚNY Č. 1

HLAVNÍ VÝKRES - TECHNICKÁ INFRASTRUKTURA - ELEKTROVODY, PLYNOVODY, TELEKOMUNIKACE 2.d

Obec Bítouchov, Bítouchov 10, 294 01 pošta Bítouchov nad Jizerou
 Magistrát města Mladé Boleslavi, odbor stavební a rozvoje města, Komenského náměstí 61, 293 49 Mladá Boleslav
 zpracovatel
 SINDLEROVÁ I FELCMAN projektová kancelář, rozvoj, územní plánování
 Ing. arch. Veronika Šindlerová, Ph.D., autorizovaná architektka ČKA č. 04 019