


- HRANICE**
- | | | |
|-----|-------|---|
| SSÚ | NÁVRH | HRANICE ŘEŠENÉHO ÚZEMÍ |
| SSÚ | NÁVRH | HRANICE KATASTRÁLNÍHO ÚZEMÍ |
| SSÚ | NÁVRH | HRANICE ZASTAVĚNÉHO ÚZEMÍ – STAV KE DNI 10. 4. 2019 |
- ÚZEMNÍ PRVKY GEOGRAFIE**
- | | | |
|-----|-------|---------------------|
| SSÚ | NÁVRH | LESY |
| SSÚ | NÁVRH | VODNÍ PLOCHY A TOKY |
- PLOCHY S ROZDÍLNÝM ZPŮSOBEM VYUŽITÍ**
- | | | |
|-----|-------|--|
| SSÚ | NÁVRH | BYDLENÍ INDIVIDUÁLNÍ V RODINNÝCH DOMECH - VESNICKÉ PLOCHY SMÍŠENÉ OBYTNÉ VESNICKÉ INDIVIDUÁLNÍ REKREACE – CHATOVÉ LOKALITY |
|-----|-------|--|
- DOPRAVA**
- | | | |
|-----|-------|---------------------|
| SSÚ | NÁVRH | SILNIČNÍ KOMUNIKACE |
| SSÚ | NÁVRH | ŽELEZNICE |
| SSÚ | NÁVRH | TUNEL |
| SSÚ | NÁVRH | MOST |
- TECHNICKÁ INFRASTRUKTURA**
- | | | |
|-----|-------|--|
| SSÚ | NÁVRH | ELEKTROVODY VN - 22 KV |
| SSÚ | NÁVRH | TRAFOSTANICE |
| SSÚ | NÁVRH | MÍSTNÍ TELEKOMUNIKAČNÍ ROZVODY - KABEL |
| SSÚ | NÁVRH | ÚČASTNÍKÝ ROZVADEČ |
- PLOCHY A KORIDORY S MOŽNOSTÍ VYVLÁŠTNĚNÍ (DLE §170 SZ)**
- | | | |
|-----|-------|--------------------------|
| SSÚ | NÁVRH | DOPRAVNÍ INFRASTRUKTURA |
| SSÚ | NÁVRH | TECHNICKÁ INFRASTRUKTURA |
- VEŘEJNÉ PROSPĚŠNÉ OHEBNÍ**
- | | | |
|-----|-------|---------------------|
| SSÚ | NÁVRH | ZALOŽENÍ PRVKŮ ÚSES |
|-----|-------|---------------------|
- OZNAČENÍ LOKALIT**
- | | | |
|-----|-------|-----------------------------------|
| SSÚ | NÁVRH | OZNAČENÍ LOKALIT ÚZEMNÍHO ROZVOJE |
|-----|-------|-----------------------------------|

ZÁZNAM O ÚČINNOSTI

územní plán obce Bítouchov, který poskytl změnu územního plánu obce
 Zastupitelstvo Obce Bítouchov
 pořadové číslo poslední změny územního plánu
 1

SSÚ autorizační razítka
 podpis správních útvarů pořizovatele

plánová a příloha, která obsahuje územní plán obce
 Ing. Petr Tomeš, vedoucí oddělení územního plánování Magistrátu města Mladé Boleslavi
 datum nabytí účinnosti poslední změny územního plánu
 5. 2. 2020

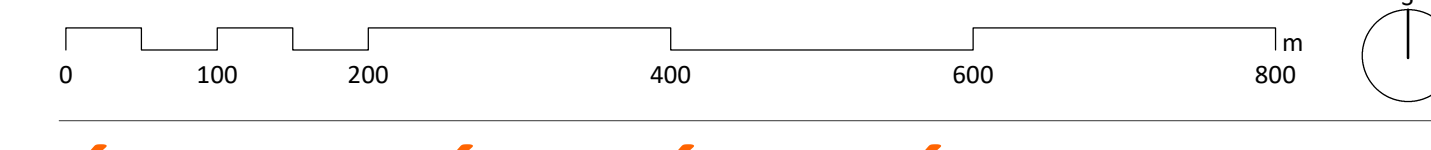

ÚZEMNÍ PLÁN BÍTOUCHOV ÚPLNÉ ZNĚNÍ PO VYDÁNÍ ZMĚNY Č. 1

VÝKRES VEŘEJNÉ PROSPĚŠNÝCH STAVEB, OPATŘENÍ A ASANACÍ

zpracoval:
 Obec Bítouchov, Bítouchov 10, 294 01 pošta Bítouchov nad Jizerou
 pořizovatel:
 Magistrát města Mladé Boleslavi, odbor stavební a rozvoje města, Komenského náměstí 61, 293 49 Mladá Boleslav
 zpracovatel:
 Šindlerová I felcman - projektové plánování, rozvoj území, stavební práce
 autorizovaný projektant:
 Ing. arch. Veronika Šindlerová, Ph.D., autorizovaná architektka ČKA č. 04 019
 SSÚ autorizační razítka
 podpis autorizované osoby

zpracovatel:
 Ing. arch. Veronika Šindlerová, Ph.D., Ing. Petr Šedivý
 datum:
 leden 2020

1 : 5 000